



ΕΦΗΜΕΡΙΣ ΤΗΣ ΚΥΒΕΡΝΗΣΕΩΣ
ΤΗΣ ΕΛΛΗΝΙΚΗΣ ΔΗΜΟΚΡΑΤΙΑΣ

ΤΕΥΧΟΣ ΤΕΤΑΡΤΟ — Αρ. Φύλλου **92**

23 Φεβρουαρίου 1995

ΠΕΡΙΕΧΟΜΕΝΑ

ΑΝΑΔΑΣΩΣΕΙΣ

ΑΠΟΦΑΣΕΙΣ

Αριθ. 532 (1)

Κήρυξη αναδασωτέας έκτασης 0,585 στρεμμάτων στη θέση Βάσσιου Άνω Καλεντίνης Νομού Άρτας.

Ο ΠΕΡ/ΚΟΣ Δ/ΝΤΗΣ ΑΡΤΑΣ

Έχοντας υπόψη:

1. Τις διατάξεις του Ν. 3200/55 περί διοικητικής αποκέντρωσης, όπως τροποποιήθηκε και συμπληρώθηκε μεταγενέστερα με το Ν.Δ. 532/1970.

2. Τις διατάξεις του άρθρου 117 παρ. 3 του Συντάγματος.

3. Τις διατάξεις του Ν. 998/79 «περί προστασίας των δασών κ.λπ.», και ειδικότερα: α) του άρθρου 41 παρ. 1, β) του άρθρου 38 παρ. 1, γ) άρθρ. 34 παρ. 4.

4. Τις διαταγές του Υπουργείου Γεωργίας:
α) 160417/ 1180/ 8.7.1980, β) 182447/ 3049/ 24.9.1980, γ) 164836/5136/10.8.81.

5. Την πρόταση Δ/νσης Δασών Άρτας για κήρυξη αναδασωτέας της έκτασης που εκχερσώθηκε την προστασία και την φυσική αποκατάσταση της βλάστησης, αποφασίζουμε:

Κηρύσσουμε αναδασωτέα με σκοπό την αποκατάσταση της δασικής βλάστησης που εκχερσώθηκε από τον Γκανιάτσα Γεώργιο κάτοικο Άνω Καλεντίνης που βρίσκεται στη θέση Άνω Καλεντίνης, προσδιορίζεται από τα στοιχεία Ζ,Η,Θ,Ι και έχει όρια:

Ανατολικά: Αγρόκτημα.
Δυτικά: Δάσος αειφύλλων πλατυφύλλων.
Βόρεια: Αγρόκτημα.
Νότια: Δάσος αειφύλλων πλατυφύλλων,
όπως φαίνεται στο συνημμένο διάγραμμα που αποτελεί αναπόσπαστο μέρος της απόφασης αυτής.

Η απόφαση αυτή να δημοσιευθεί στην Εφημερίδα της Κυβερνήσεως.

Άρτα, 6 Φεβρουαρίου 1995

Ο Περ/κός Δ/ντής

ΕΠΑΜ. ΜΠΛΑΤΣΗΣ

ΝΟΜΑΡΧΙΑ ΑΡΤΑΣ
Δ/ΝΣΗ ΔΑΣΩΝ

Σχεδιάγραμμα εκχερσωθείσης εκτάσεως 0,585 στρ. στην θέση "Βάσσιον" Άνω Καλεντίνης του Συν-νου Δάσους Άνω Καλεντίνης από τον Γιαννάκο Γεώργιο του Παναγιώτη κάτοικο Άνω Καλεντίνης

Κηρύχθηκε αναδασωτέα βάσει της αποφάσεως του κ. Νομάρχη Άρτας.

Γκορτσιά
Αγριοκερασιά
41
70
αγρόκτημα
37
41
αγρόκτημα
15
Δάσος κτήμα Αγ. Αναργύρων

Άρτα 08 ... 95
ΘΕΩΡΗΘΗΚΕ
Ο ΠΕΡΙΦΕΡΕΙΑΚΟΣ Δ/ΝΤΗΣ
Ο Δ/ντής Δασών

Άρτα 31-1-95
Ο Συντάξας

ΕΠΑΜΕΙΝΩΝΔΑΣ ΜΠΛΑΤΣΗΣ

Γ. Νάνος
Δασοπόνος

ΑΚΡΙΒΕΣ ΑΝΤΙΓΡΑΦΟ
Άρτα Αυθημερόν

ΑΠΑΛΛΟΤΡΙΩΣΕΙΣ

ΑΠΟΦΑΣΕΙΣ

Αριθ. 1014513/880/0010 (2)

Αναγκαστική απαλλοτρίωση ακινήτου στην Αθήνα για Αρχαιολογικούς σκοπούς.

ΟΙ ΥΠΟΥΡΓΟΙ ΟΙΚΟΝΟΜΙΚΩΝ ΚΑΙ ΠΟΛΙΤΙΣΜΟΥ

Έχοντας υπόψη:

1. Τις διατάξεις του Ν.Δ/τος 797/1971 «περί αναγκαστικών απαλλοτριώσεων» σε συνδυασμό με τις διατάξεις του Β.Δ/τος 139/1971 «περί της αρμοδιότητας των Νομαρχών προς κήρυξιν αναγκαστικών τινων απαλλοτριώσεων».
2. Τις διατάξεις του άρθρου 1 του Νόμου ΒΡΞΖ/1893 «περί αναγκαστικής απαλλοτρίωσης ακινήτων προς συντήρησιν ή ανεύρεσιν αρχαιοτήτων».
3. Το από 11.1.1995 απόσπασμα από τη συνεδρίαση του Κεντρικού Αρχαιολογικού Συμβουλίου με αριθ. 2/ 10.1.1995.
4. Την 1026431/268/0006Α/2.3.1994 (ΦΕΚ 154/ 7.3.94 τ.Β') κοινή απόφαση του Πρωθυπουργού και του Υπουργού Οικονομικών, σχετικά με ανάθεση αρμοδιοτήτων στους Υφυπουργούς Οικονομικών, αποφασίζουμε:

Κηρύσσουμε την αναγκαστική απαλλοτρίωση ακινήτου, για λόγους δημόσιας ωφέλειας και ειδικότερα για την ανέγερση του νέου Μουσείου Ακροπόλεως Αθηνών, έκτασης εμβαδού 141,98 μ2, που βρίσκεται στην περιοχή του Δήμου Αθηναίων, επί της οδού Χατζηχρήστου 3 και εικονίζεται με αριθμό ιδιοκτησίας 16 στο με κλίμακα 1:500 και με αριθμό 2412/19.12.90, κτηματολογικό διάγραμμα και στον αντίστοιχο κτηματολογικό πίνακα του Ταμείου Αρχαιολογικών Πόρων και Απαλλοτριώσεων, τα οποία έχει θεωρήσει η προϊσταμένη της Δ/νσης Αποτυπώσεων και Συντηρήσεως Κτιρίων του ΤΑΠΑ Αρχιτ. Ιφιγένεια Γεωργοπούλου Ντ' Αμίκο στις 11.1.1995.

Στην έκταση που απαλλοτριώνεται προβάλλει δικαιώματα κυριότητας ο Αλφρέδος Θεόδωρος.

Η απαλλοτρίωση κηρύσσεται υπέρ του Δημοσίου και με δαπάνη του Ταμείου Αρχαιολογικών Πόρων και Απαλλοτριώσεων.

Η απόφαση αυτή να δημοσιευθεί στην Εφημερίδα της Κυβερνήσεως.

Αθήνα, 1 Φεβρουαρίου 1995

ΟΙ ΥΠΟΥΡΓΟΙ

ΥΦΥΠΟΥΡΓΟΣ ΟΙΚΟΝΟΜΙΚΩΝ	ΠΟΛΙΤΙΣΜΟΥ
ΔΗΜ. ΓΕΩΡΓΑΚΟΠΟΥΛΟΣ	**Θ. ΜΙΚΡΟΥΤΣΙΚΟΣ**

Αριθ. ΥΠΠΟ/ΑΠΑΛΛ/Φ22/6784/194 (3)

Ειδοποίηση για παρακατάθεση αποζημίωσης από αναγκαστική απαλλοτρίωση για αρχαιολογικούς σκοπούς στη Λάρισα.

Ο ΥΠΟΥΡΓΟΣ ΠΟΛΙΤΙΣΜΟΥ

Έχοντας υπόψη:

1. Την αριθ. ΥΠΠΟ/ΓΝΟΣ/49095/30.10.91 απόφαση του Υπουργού Πολιτισμού Μεταβίβαση αρμοδιοτήτων Υπουργού και δικαιώματος υπογραφής «Με εντολή Υπουργού» στους Γενικό Γραμματέα, Γεν. Δ/ντές, Προϊσταμένους Δ/νσεων, Τμημάτων και Γραφείων της Κ.Υ. του ΥΠΠΟ (ΦΕΚ 987/Β/28.11.1991).
2. Το Π.Δ. 941/1977 Περί Οργανισμού του Υπουργείου Πολιτισμού (ΦΕΚ 320/Α/17.10.1977).
3. Τις διατάξεις των άρθρων 7 και 8 του Ν.Δ. 797/1971 «Περί αναγκαστικών απαλλοτριώσεων».

πληροφορούμε όσους

α) Έχουν δικαιώματα κυριότητας ή άλλα εμπράγματα δικαιώματα στα ακίνητα που απαλλοτριώθηκαν δυνάμει της αριθμ. 1052344/4177/0010/24.8.92 (ΦΕΚ 914/τ.Δ'/ 9.9.92) για αρχαιολογικούς σκοπούς στη Λάρισα.

Έχουν εγγράψει υποθήκη ή έχουν επιβάλει κατάσχεση ή με οποιοδήποτε τρόπο διεκδικούν τα ακίνητα που απαλλοτριώθηκαν ότι η αποζημίωση που καθόρισε το Μονομελές Πρωτοδικείο Λάρισας με την απόφαση του αριθμ. 241/94 για τα ακίνητα και για τα υπερκείμενα αυτού όπως αυτά φαίνονται στο κτηματολογικό διάγραμμα που συνοδεύει την απόφαση απαλλοτρίωσης και στο σχετικό κτηματολογικό πίνακα έχει κατατεθεί στο Ταμείο Παρακαταθηκών και Δανείων (Κεντρική Υπηρεσία) και έχει εκδοθεί γραμμάτιο συστάσεως παρακαταθήκης αριθμ. 2656/ 7.2.95 για είκοσι επτά εκατομμύρια εξακόσιες ογδόντα δύο χιλ. διακόσιες δρχ. (27.682.200).

γ) Η αποζημίωση αυτή είναι αποδοτέα στους δικαιούχους που θα αναγνωρισθούν σύμφωνα με το Νόμο.

δ) Η ΙΕ' Εφορεία Προιστ. και Κλασσικών Αρχ/των παρακαλείται, εντός δέκα (10) ημερών από της λήψεως της παρούσης ειδοποιήσεως, να παραλάβει το απαλλοτριωθέν ακίνητο.

δ) Η παρούσα ειδοποίηση αυτή να δημοσιευθεί στην Εφημερίδα της Κυβερνήσεως.

Αθήνα, 8 Φεβρουαρίου 1995

Με εντολή Υπουργού
Ο Προϊστάμενος
ΔΗΜ. ΑΝΤΩΝΟΠΟΥΛΟΣ

Αριθ. ΥΠΠΟ/ΑΠΑΛΛ/Φ23/6782/196 (4)

Ειδοποίηση για παρακατάθεση αποζημίωσης από αναγκαστική απαλλοτρίωση για αρχαιολογικούς σκοπούς στη Μεθώνη.

Ο ΥΠΟΥΡΓΟΣ ΠΟΛΙΤΙΣΜΟΥ

Έχοντας υπόψη:

1. Την αριθ. ΥΠΠΟ/ΓΝΟΣ/49095/30.10.91 απόφαση του Υπουργού Πολιτισμού Μεταβίβαση αρμοδιοτήτων Υπουργού και δικαιώματος υπογραφής «Με εντολή Υπουργού» στους Γενικό Γραμματέα, Γεν. Δ/ντές, Προϊσταμένους Δ/νσεων, Τμημάτων και Γραφείων της Κ.Υ. του ΥΠΠΟ (ΦΕΚ 987/Β/28.11.1991).
2. Το Π.Δ. 941/1977 Περί Οργανισμού του Υπουργείου Πολιτισμού (ΦΕΚ 320/Α/17.10.1977).
3. Τις διατάξεις των άρθρων 7 και 8 του Ν.Δ. 797/1971 «Περί αναγκαστικών απαλλοτριώσεων».

πληροφορούμε όσους:

α) Έχουν δικαιώματα κυριότητας ή άλλα εμπράγματα δικαιώματα στο ακίνητο που απαλλοτριώθηκε δυνάμει της αριθμ. 1068896/4014/0010/14.5.93 κ.υ.α. (ΦΕΚ 750/ τ.Δ'/7.7.1993) για αρχαιολογικούς σκοπούς στη Μεθώνη.

Έχουν εγγράψει υποθήκη ή έχουν επιβάλει κατάσχεση ή με οποιοδήποτε τρόπο διεκδικούν το ακίνητο που απαλλοτριώθηκε ότι η αποζημίωση που καθόρισε το Μονομελές Πρωτοδικείο Καλαμάτας με την απόφαση του αριθμ.

238/19.5.94 για το ακίνητο και για τα υπερκείμενα αυτού όπως αυτά φαίνονται στο κτηματολογικό διάγραμμα που συνοδεύει την απόφαση απαλλοτρίωσης και στο σχετικό κτηματολογικό πίνακα έχει κατατεθεί στο Ταμείο Παρακαταθηκών και Δανείων (Κεντρική Υπηρεσία) και έχει εκδοθεί γραμμάτιο συστάσεως παρακαταθήκης αριθμ. 2652/3.2.1995 για σαράντα εκατομμύρια δρχ. (40.000.000).

γ) Η αποζημίωση αυτή είναι αποδοτέα στους δικαιούχους που θα αναγνωρισθούν σύμφωνα με το Νόμο.

δ) Η 5η Εφορεία Βυζαντινών Αρχ/των παρακαλείται, εντός δέκα (10) ημερών από της λήψεως της παρούσης ειδοποιήσεως, να παραλάβει το απαλλοτριωθέν ακίνητο.

ε) Η ειδοποίηση αυτή να δημοσιευθεί στην Εφημερίδα της Κυβερνήσεως.

Αθήνα, 9 Φεβρουαρίου 1995

Με εντολή Υπουργού
Ο Προϊστάμενος
ΔΗΜ. ΑΝΤΩΝΟΠΟΥΛΟΣ

Αριθ. ΥΠΠΟ/ΑΠΑΛΛ/Φ126/6783/195 (5)

Ειδοποίηση για παρακατάθεση αποζημίωσης από αναγκαστική απαλλοτρίωση ακινήτου για αρχαιολογικούς σκοπούς στην Αντίκυρα Βοιωτίας.

Ο ΥΠΟΥΡΓΟΣ ΠΟΛΙΤΙΣΜΟΥ

Έχοντας υπόψη:

1. Την αριθ. ΥΠΠΟ/ΓΝΟΣ/49095/30.10.91 απόφαση του Υπουργού Πολιτισμού Μεταβίβαση αρμοδιοτήτων Υπουργού και δικαιώματος υπογραφής «Με εντολή Υπουργού» στους Γενικό Γραμματέα, Γεν. Δ/ντές, Προϊσταμένους Δ/νσεων, Τμημάτων και Γραφείων της Κ.Υ. του ΥΠΠΟ (ΦΕΚ 987/Β/28.11.1991).

2. Το Π.Δ. 941/1977 Περί Οργανισμού του Υπουργείου Πολιτισμού (ΦΕΚ 320/Α/17.10.1977).

3. Τις διατάξεις των άρθρων 7 και 8 του Ν.Δ. 797/1971 «Περί αναγκαστικών απαλλοτριώσεων».

πληροφορούμε όσους:

α) Έχουν δικαιώματα κυριότητας ή άλλα εμπράγματα δικαιώματα στο ακίνητο που απαλλοτριώθηκε δυνάμει της αριθμ. 1094214/6705/0010/15.11.91 (ΦΕΚ κ.υ.α. 902/τ.Δ'/10.12.1991) για αρχαιολογικούς σκοπούς στην Αντίκυρα Βοιωτίας.

β) Έχουν εγγράψει υποθήκη ή έχουν επιβάλει κατάσχεση ή με οποιοδήποτε τρόπο διεκδικούν το ακίνητα που απαλλοτριώθηκε ότι η αποζημίωση που καθόρισε το Εφετείο Αθηνών με την απόφαση του αριθμ. 285/1994 για το ακίνητο και για τα υπερκείμενα αυτού όπως αυτά φαίνονται στο κτηματολογικό διάγραμμα που συνοδεύει την απόφαση απαλλοτρίωσης και στο σχετικό κτηματολογικό πίνακα έχει κατατεθεί στο Ταμείο Παρακαταθηκών και Δανείων (Κεντρική Υπηρεσία) και έχει εκδοθεί γραμμάτιο συστάσεως παρακαταθήκης αριθμ. 2654/3.2.1995 για εξακόσιες εννέα χιλ. πεντακόσιες πενήντα δρχ. (609.550).

γ) Η αποζημίωση αυτή είναι αποδοτέα στους δικαιούχους που θα αναγνωρισθούν σύμφωνα με το Νόμο.

δ) Η 1η Εφορεία Βυζαντινών Αρχ/των παρακαλείται, εντός δέκα (10) ημερών από της λήψεως της παρούσης ειδοποιήσεως, να παραλάβει το απαλλοτριωθέν ακίνητο.

ε) Η παρούσα ειδοποίηση αυτή να δημοσιευθεί στην Εφημερίδα της Κυβερνήσεως.

Αθήνα, 9 Φεβρουαρίου 1995

Με εντολή Υπουργού
Ο Προϊστάμενος
ΔΗΜ. ΑΝΤΩΝΟΠΟΥΛΟΣ

ΠΟΛΕΟΔΟΜΙΑ

ΑΠΟΦΑΣΕΙΣ

Αριθ. Τ.Π. 158 (6)

Τροποποίηση του εγκεκριμένου ρυμοτομικού σχεδίου πόλης Καρλοβάσου Ν. Σάμου στα οικοδομικά τετράγωνα 19 και 24.

Ο ΠΕΡ/ΚΟΣ Δ/ΝΤΗΣ ΣΑΜΟΥ

Έχοντας υπόψη:

1. Τον Ν. 3200/1955 «περί διοικητικής αποκέντρωσης» σε συνδυασμό με το ΝΔ 532/1970, το Β.Δ. 712/1970, το Ν.Δ. 950/1972 και το Ν. 291/1973.

2. Την με αριθμό πρωτ. 75724/1151/30.12.1983 κοινή απόφαση Υπουργών Προεδρίας Κυβέρνησης και Χ.Ο.Π. «περί κωδικοποίησης - τροποποίησης και συμπλήρωσης συλλογικών οργάνων γνωμοδοτικής αποφασιστικής αρμοδιότητας του Υπουργείου Χ.Ο.Π. σε ενιαίο κείμενο (ΦΕΚ 767/Β'/30.12.1983).

3. Τις διατάξεις του ΝΔ της 17.7.1923 «περί σχεδίων πόλεων κωμών και συνοικισμών του κράτους και οικοδομής αυτών» όπως τροποποιήθηκε μεταγενέστερα.

4. Τις διατάξεις του Α.Ν. 315/1968 και του ΝΔ 1018/1971.

5. Τις του ΝΔ 690/1948 και την εγκύκλιο του Υ.Δ.Ε. 200 14/1977.

6. Την απόφαση του Δημοτικού Συμβουλίου Καρλοβασίου - Ν. Σάμου με αριθμό 138/25.9.1991 με την οποία τούτο αποφάσισε την τροποποίηση του εγκεκριμένου ρυμοτομικού σχεδίου πόλης Καρλοβάσου στα Ο.Τ. 19 και 24 και συγκεκριμένα την μετατόπιση του δρόμου που βρίσκεται μεταξύ των παραπάνω οικοδομικών τετραγώνων κατά 12.00 μέτρα περίπου βορειότερα και που θα διέρχεται εξ ολοκλήρου από την ιδιοκτησία του Γεωργίου Μαυροματόπουλου.

7. Το με αριθμό πρωτ. Ε.Σ. 7635/14.10.1991 έγγραφο της Δ/νσης Εσωτερικών Νομαρχίας Σάμου με το οποίο έκρινε νομότυπη την με αριθμό 138/25.9.1991 απόφαση του Δημοτικού Συμβουλίου Καρλοβάσου.

8. Το από Νοέμβριο 1993 τοπογραφικό διάγραμμα του Αρχιτέκτονα Μηχανικού Γιάννη Αθανασσόπουλου, όπου αποτυπώνεται ο προβλεπόμενος από το εγκεκριμένο ρυμοτομικό σχέδιο πόλης Καρλοβάσου, καθώς και η προτεινόμενη τροποποίηση.

9. Την βεβαίωση του Δημάρχου Καρλοβάσου ότι η προτεινόμενη τροποποίηση δεν καθιστά οικόπεδα άρτια μη άρτια και δεν ρυμοτομεί οικοδομές που υφίστανται νόμιμα.

10. Την βεβαίωση του Δημάρχου Καρλοβάσου ότι καμμιά ένσταση δεν υποβλήθηκε κατά της 138/25.9.1991 απόφασης του Δημοτικού Συμβουλίου Καρλοβάσου.

11. Την γνώμη του Νομαρχιακού Συμβουλίου Χωροταξίας Οικισμού και Περιβάλλοντος η οποία διατυπώθηκε στην πράξη του με αριθμό 5/10/9.11.1994 και με την οποία τούτο αποφάσισε την τροποποίηση της οικοδομικής γραμμής και συγκεκριμένα την μετατόπιση του δρόμου που προβλέπεται μεταξύ των Ο.Τ. 19 και 24 βορειότερα όπως φαίνεται στο τοπογραφικό διάγραμμα του Αρχιτέκτονα Μηχανικού Γιάννη Αθανασόπουλου.


12. Το γεγονός ότι στη θέση που προτείνεται η τροποποίηση της οικοδομικής γραμμής θα συντελέσει στην ευκολότερη διάνοιξη του δρόμου και κατά συνέπεια την δημιουργία οικοδομήσιμων οικοπέδων που σήμερα δεν μπορούν να δομηθούν, αποφασίζουμε:


Την τροποποίηση του εγκεκριμένου ρυμοτομικού σχεδίου πόλης Καρλοβάσου στα οικοδομικά τετράγωνα 19 και 24 και συγκεκριμένα την μετατόπιση του δρόμου που προβλέπεται μεταξύ των δύο παραπάνω οικοδομικών τετραγώνων βορειότερα όπως φαίνεται με κόκκινη γραμμή στο τοπογραφικό διάγραμμα του Αρχιτέκτονα Μηχανικού Γιάννη Αθανασόπουλου που αποτελεί αναπόσπαστο μέρος της παρούσας.

Η παρούσα μαζί με το συνημμένο τοπογραφικό διάγραμμα να δημοσιευθεί στην Εφημερίδα της Κυβερνήσεως.

Σάμος, 3 Φεβρουαρίου 1995

Ο Περιφερειακός Δ/ντής κ.α.α.
ΔΗΜΗΤΡΗΣ ΒΑΓΙΑΝΟΣ

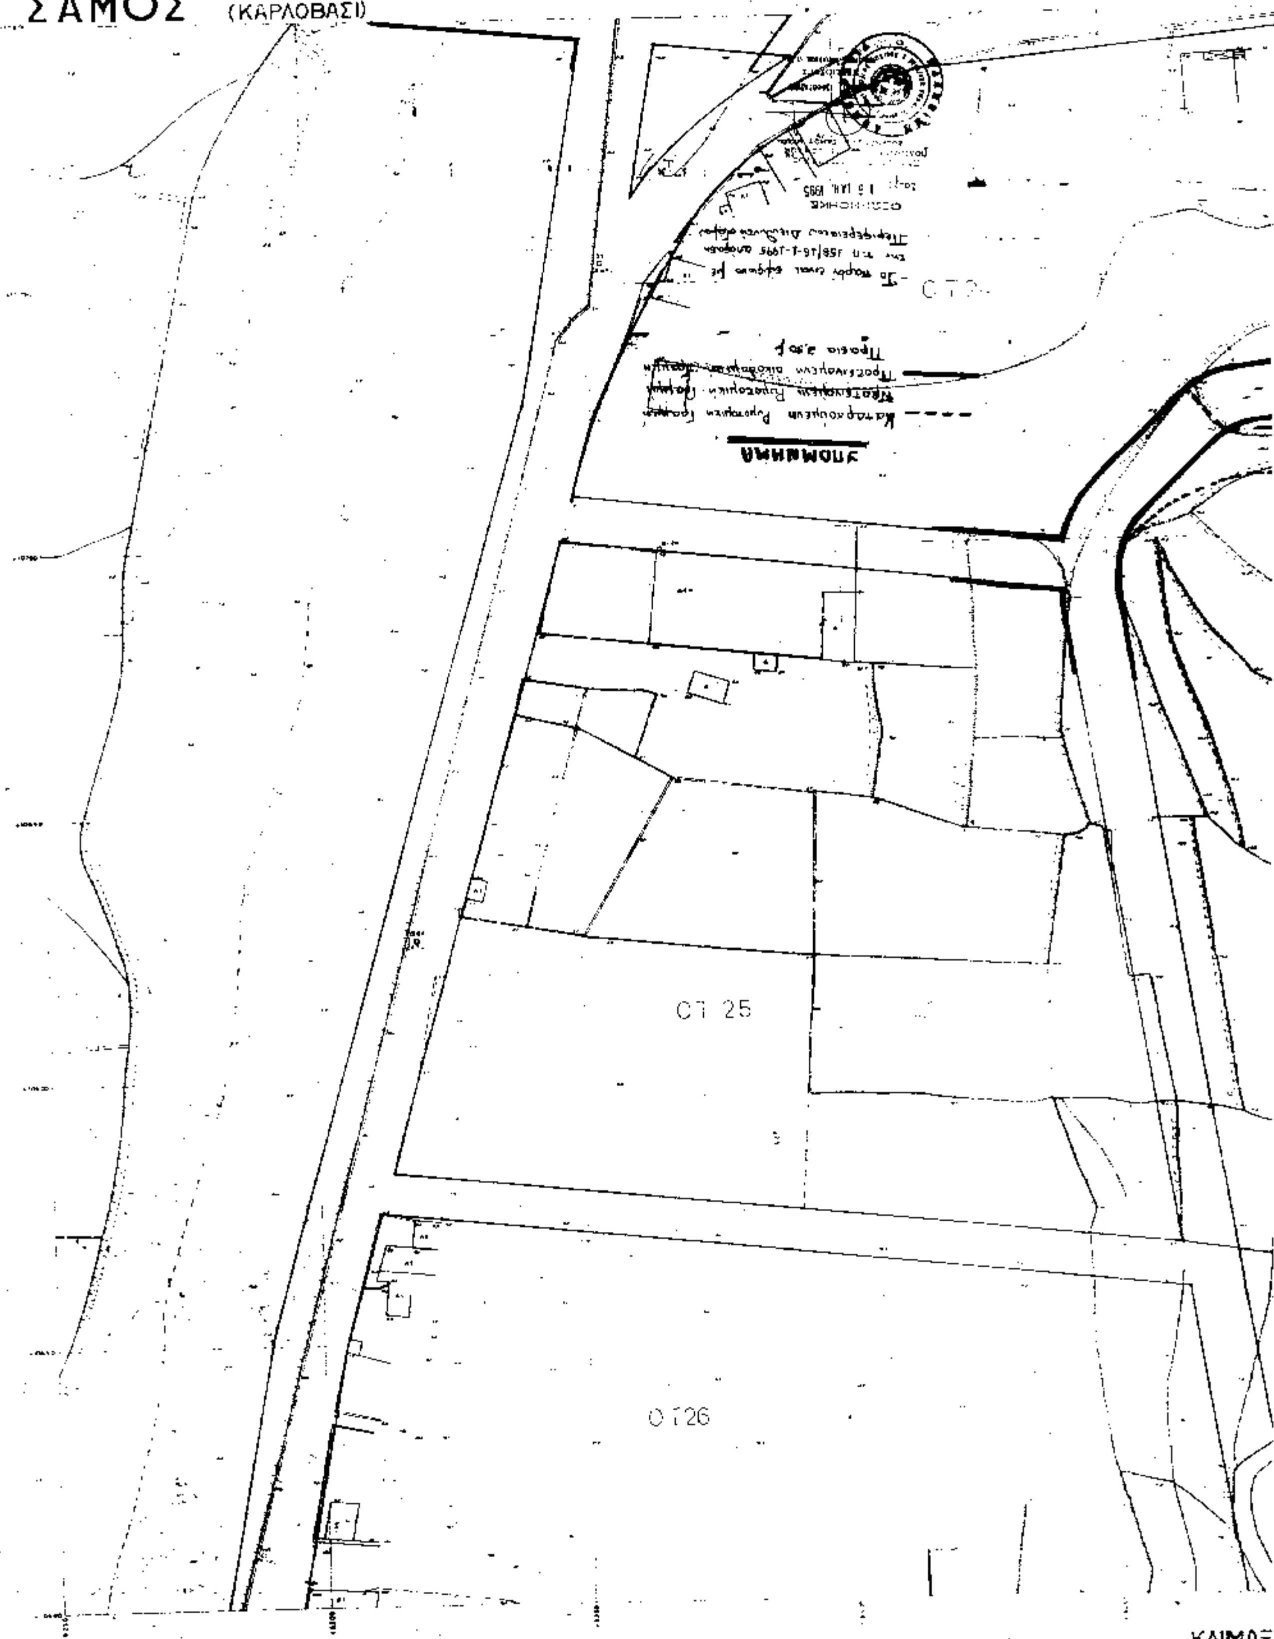
ΣΑΜΟΣ (ΚΑΡΛΟΒΑΣΙ)
ΥΠΟΜΝΗΜΑ
ΟΤ 25
ΟΤ 26
ΚΛΙΜΑΞ

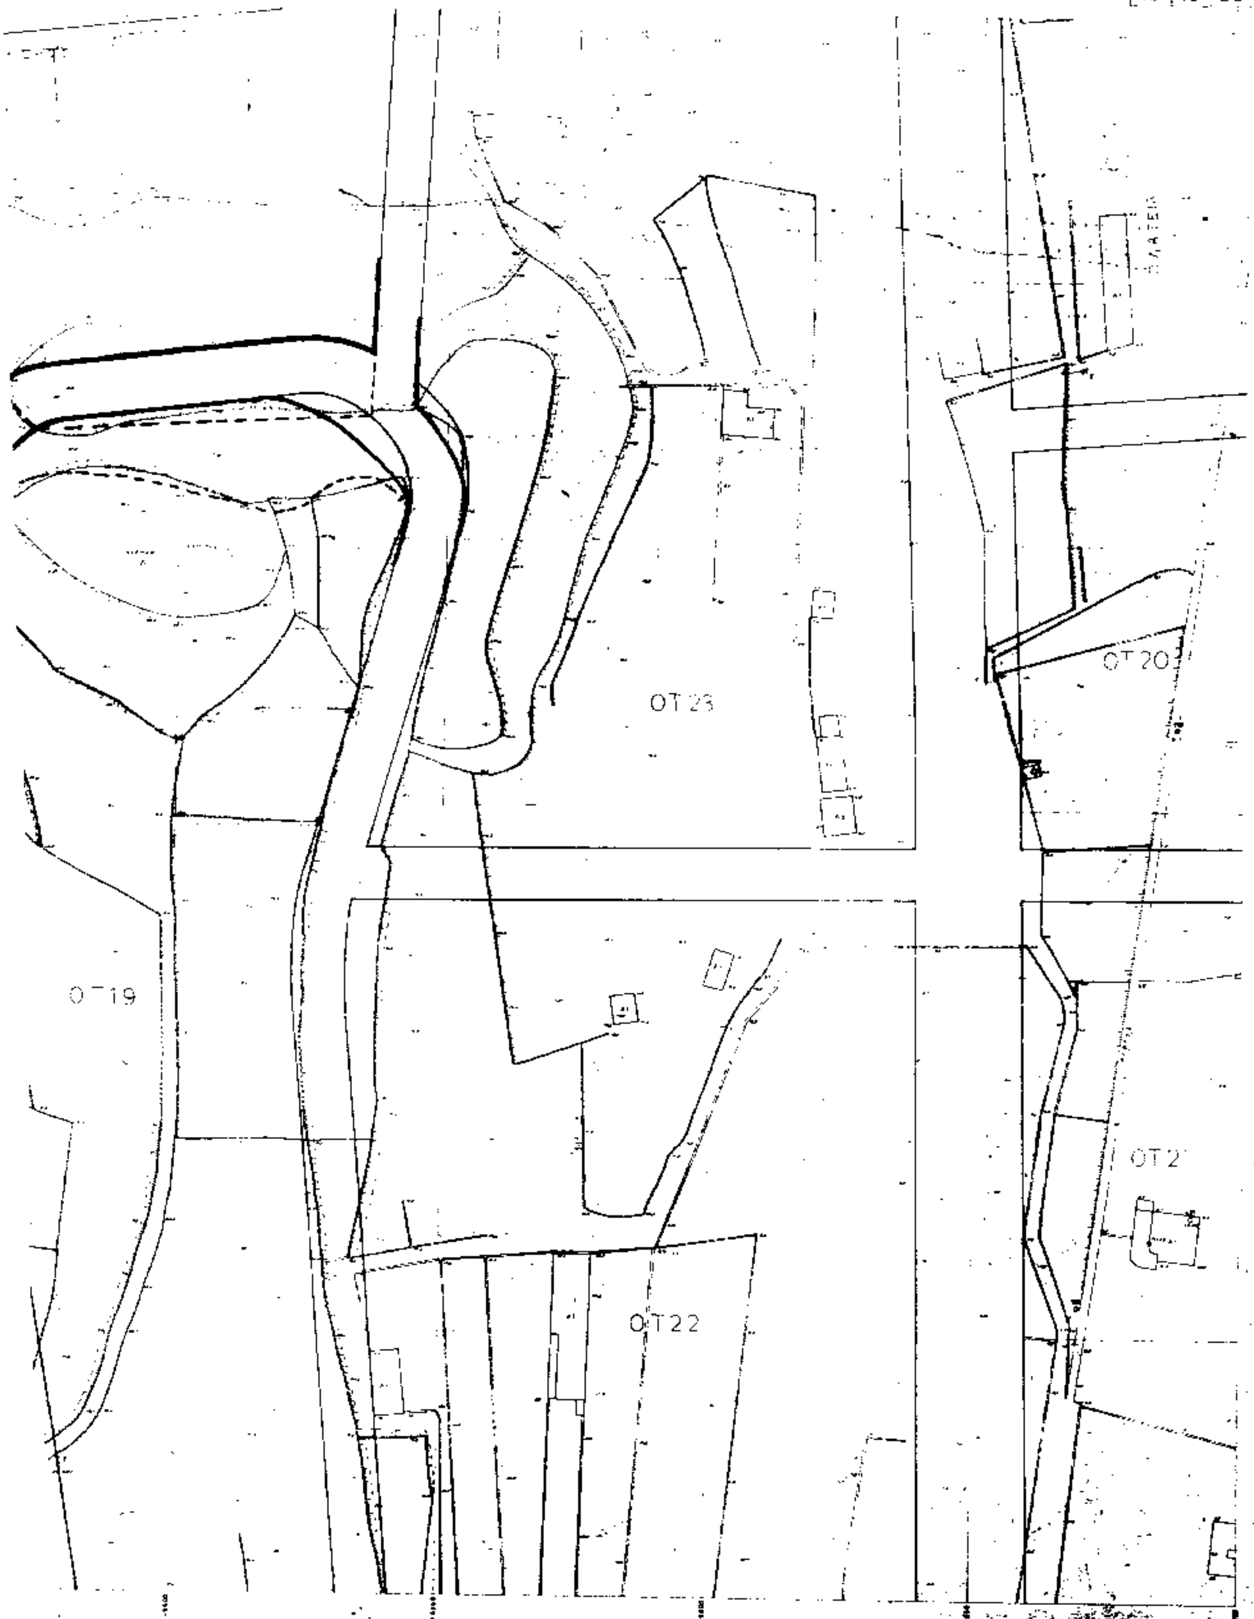

1:500

ΔΙΟΡΘΩΣΕΙΣ ΣΦΑΛΜΑΤΩΝ

(7)

Στην 1002/20.4.1993 απόφαση Νομάρχη Ευβοίας με την οποία κηρύχθηκε αναδασωτέα έκταση 0,400 στρεμμάτων στη θέση «Κακοπέρατο» Κοινότητας Νεροτριβιάς Ν. Ευβοίας και η οποία δημοσιεύθηκε στο ΦΕΚ 476/Δ/10.5.93 διορθώνεται το αναγραφόμενο στο σχεδιάγραμμα που συνοδεύει την απόφαση:

Θεωρείται σύμφωνα με την 1002/93 απόφασή μας:

Θεωρείται σύμφωνα με την 1021/93 απόφασή μας το ορθό.

(Από τη Νομαρχία Ευβοίας)

(8)

Διορθώνεται η 1669/30.6.1994 απόφαση Νομάρχη Ευβοίας με την οποίο κηρύχθηκε αναδασωτέα έκταση 9.012 στρεμμάτων στη θέση Κατσούλα Κοινότητας Νεροτριβιάς Ν. Ευβοίας η οποία δημοσιεύθηκε στο ΦΕΚ 694/Δ/7.7.94 ως προς το ιδιοκτησιακό της ως εξής:....αντί του ιδιωτικού δάσους Δαμνώντα στο ορθόν: του δημόσιου δάσους Προκοπίου - Δραζίου (ΑΒΛΜΑ), του ιδιωτικού δάσους Αφων ΤΣΑΛΛΗ (ΒΓΙΚΛΒ), του ιδιωτικού δάσους Αφών Μαγκάκη (ΓΔΘΙΓ) και του διακ/νου δάσους Νεροτριβιάς (ΔΕΖΗΘΔ).

(Από τη Νομαρχία Ευβοίας)

ΑΠΟ ΤΟ ΕΘΝΙΚΟ ΤΥΠΟΓΡΑΦΕΙΟ